

MAPA DO CELÓW PROJEKTOWYCH
SKALA 1:500
LEGENDA

- zakres aktualizacji
- linia rozgraniczająca przeznaczenie terenu
- nieprzekraczalna linia zabudowy

woj. śląskie; pow. częstochowski
Jednostka ewidencyjna – Lelów, 240409_2
Obręb – Drochlin, 0003
działka nr 817/3

Granice działek oznaczono kolorem zielonym. Granice działki nr 817/2, 817/3 zostały ustalone protokolarnie w operatach nr: P.2404.1995.464, P.2404.2016.1007.
Mapa może służyć do projektowania budynków sytuowanych w odległości mniejszej niż 4 metry od granicy działki.

Układ współrzędnych prostokątnych: 2000 (18)
Poziom odniesienia: Kronsztadt 86
Mapa zasadnicza: 6.140.35.13.1.2, 6.141.35.13.2.1
6.140.35.08.3.4, 6.140.35.08.4.2


GK.6641.626.2017

33U0 – Teren usług oświaty i wychowania
szkoła podstawowa
KDG – Teren dróg publicznych gminnych

Mapę opracowano na podstawie mapy wektorowej otrzymanej z zasobu geodezyjnego.

Służebności gruntowych nie badano.
Nie wyklucza się istnienia innych urządzeń infrastruktury podziemnej, które nie zostały zgłoszone do geodezyjnej inwentaryzacji
Mapę sporządził geodeta uprawniony Katarzyna Kocela
dnia: 16.03.2017r.

	ZAKRĘS TERENU OBJĘTEGO WNIOSEM
	ZAKRĘS ODDZIAŁYWANIA INWESTYCJI
	OBIEKT ISTNIEJĄCY
	PROJEKTOWANA ALTANA
	ISTNIEJĄCE TERENY UTWARDZONE
	PROJEKTOWANE TERENY UTWARDZONE
	PAS PROWADZĄCY ZE ZNAKAMI BRAILLE'A
	PROJEKTOWANA SIŁOWNIA ZEWNĘTRZNA
	PROJEKTOWANE MIEJSCA POSTOJOWE
	PROJEKTOWANE MIEJSCA POSTOJOWE PRZEZNACZONE DLA OSÓB NIEPEŁNOSPRAWNYCH
	PROJEKTOWANE OGRODZENIE TERENU
	TERENY BIOLOGICZNIE CZYNNIE
	MIEJSCA GROMADZENIA ODPADÓW STAŁYCH
	WEJŚCIA DO OBIEKTU
	PROJEKTOWANA INSTALACJA KANALIZACJI SANITARNEJ
	PROJEKTOWANY BEZODPŁYWOWY, SZCZELNY ZBIORNIK NA NIECZYSTOŚCI CIEKŁE
	PROJEKTOWANY KRAWĘŻNIK DROGOWY
	PROJEKTOWANY KRAWĘŻNIK NAJAZDOWY
	PROJEKTOWANE OBRZEŻE TRAWNIKOWE
BILANS TERENU	
4545m ²	POWIERZCHNIA TERENU OBJĘTEGO WNIOSEM
322m ²	POWIERZCHNIA ZABUDOWY
922m ²	POWIERZCHNIA TERENÓW UTWARDZONYCH
3301m ²	POWIERZCHNIA TERENÓW BIOLOGICZNIE CZYNNYCH
PROJEKT ZAGOSPODAROWANIA TERENU WYKONANO NA AKTUALNEJ KOPII MAPY DO CELÓW PROJEKTOWYCH POTWIERDZAM ZA ZGODNOŚĆ Z ORYGINAŁEM	

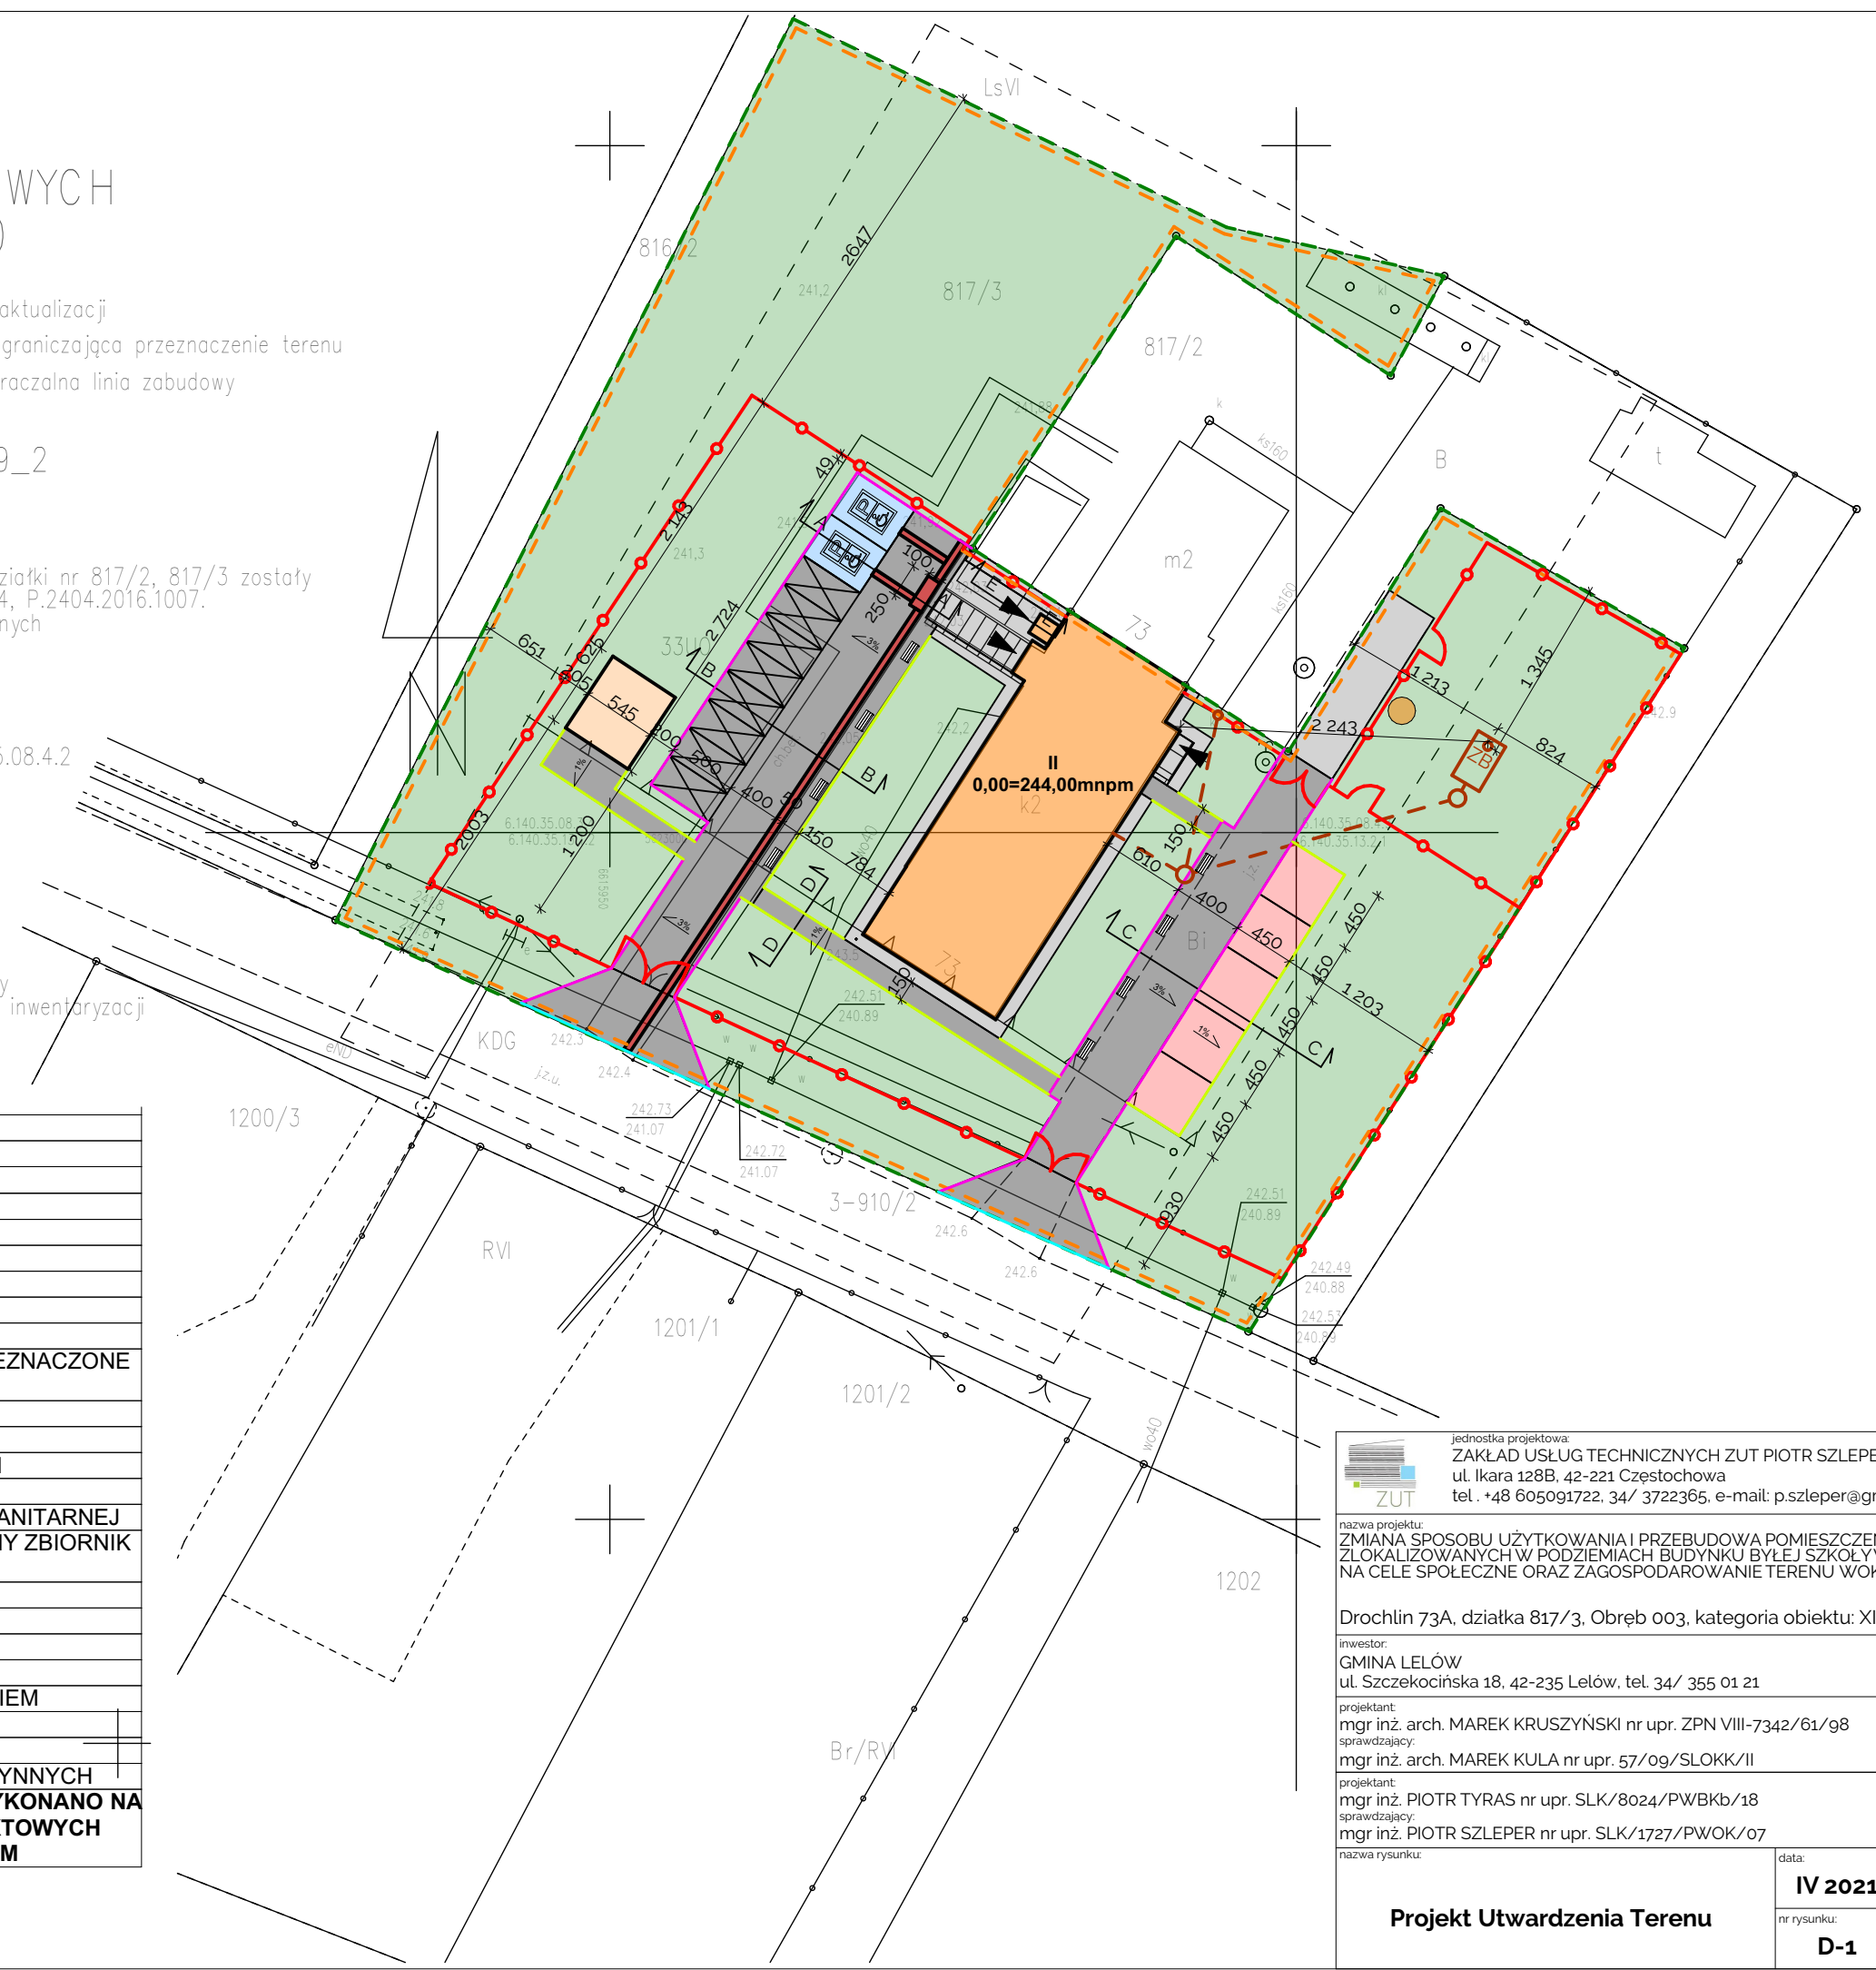

jednostka projektowa:
ZAKŁAD USŁUG TECHNICZNYCH ZUT PIOTR SZLEPER
ul. Ikara 128B, 42-221 Częstochowa
tel. +48 605091722, 34/ 3722365, e-mail: p.szleper@gmail.com

nazwa projektu:
ZMIANA SPOSOBU UŻYTKOWANIA I PRZEBUDOWA POMIESZCZEŃ ZLOKALIZOWANYCH W PODZIEMIACH BUDYNKU BYŁEJ SZKOŁY W DROCHLINIE NA CELE SPOŁECZNE ORAZ ZAGOSPODAROWANIE TERENU WOKÓŁ OBIEKTU

Drochlin 73A, działka 817/3, Obręb 003, kategoria obiektu: XI

inwestor:
GMINA LEŁÓW
ul. Szczekocińska 18, 42-235 Lelów, tel. 34/ 355 01 21

projektant:
mgr inż. arch. MAREK KRUSZYŃSKI nr upr. ZPN VIII-7342/61/98

sprawdzający:
mgr inż. arch. MAREK KULA nr upr. 57/09/SLOKK/II

projektant:
mgr inż. PIOTR TYRAS nr upr. SLK/8024/PWBKb/18

sprawdzający:
mgr inż. PIOTR SZLEPER nr upr. SLK/1727/PWOK/07

nazwa rysunku:

Projekt Utwardzenia Terenu

data:
IV 2021

nr rysunku:
D-1

skala:
1:500

strona: