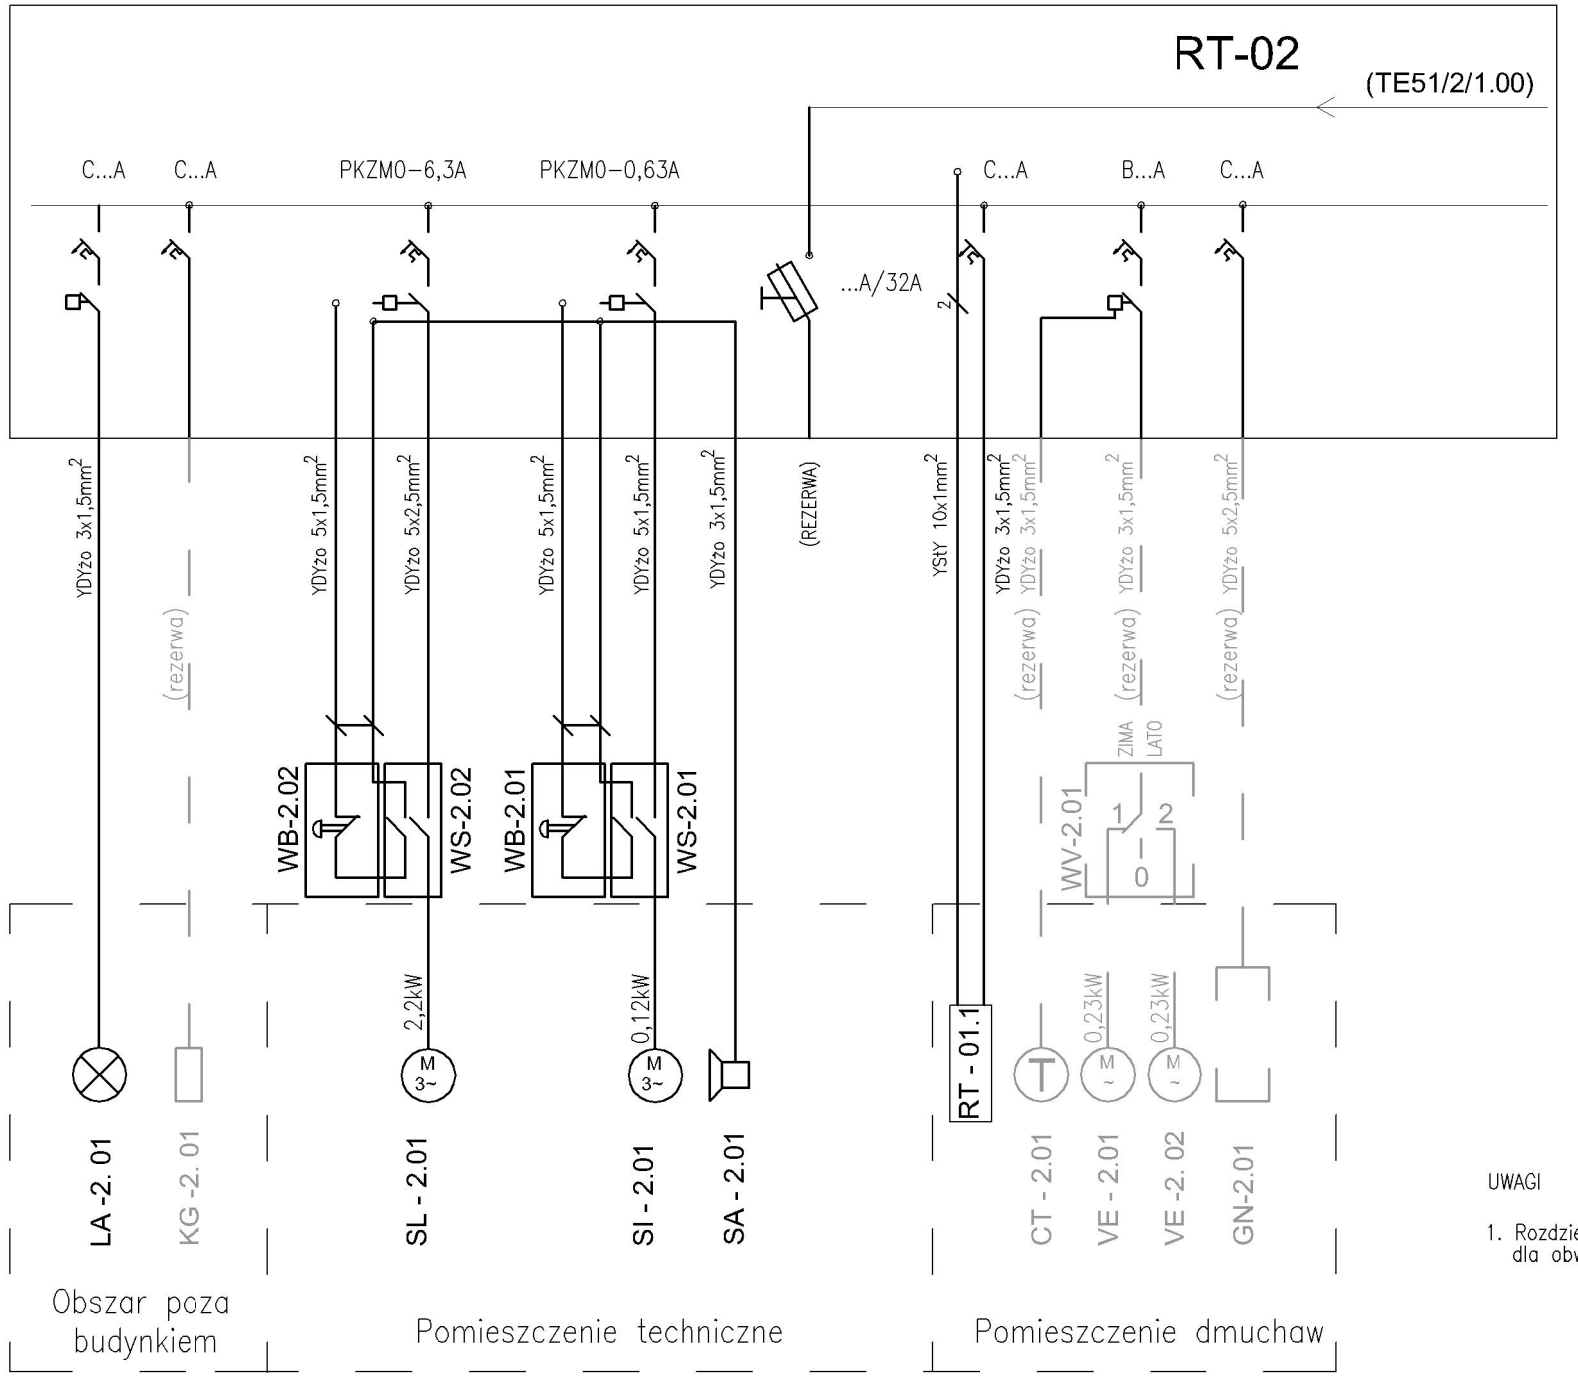

UWAGI

1. Rozdzielnicę RT-02 wyposażyć w aparaturę łączeniową dla obwodów rezerwowych.

UWAGA: Oznaczenia materiałów i wyposażenia wg opisu technicznego
UWAGA: Rysunek oprccowano według warunków technologicznych zawartych w opisie technologicznym.

LEGENDA:

GN-2.01 - ZESTAW GNIAZD WTYKOWYCH TYPU NAKŁO (GN 3-FAZ + GN 1-FAZ) - REZERWA
VE-2.01 - WENTYLATOR WYCIĄGOWY - REZERWA
VE-2.02 - WENTYLATOR WYCIĄGOWY - REZERWA
WV-2.01 - PRZEŁACZNIK - WYBÓR WENTYLATORA WYCIĄGOWEGO - REZERWA
CT -2.01 - TERMOSTAT - REZERWA
RT-01.1 - ROZDZIELNICA MONITORINGU
SA-2.01 - SYGNALIZATOR ALARMOWY SITA
SI-2.01 - SITO SKRATKOWE
WS-2.01 - ROZŁĄCZNIK REMONTOWY SITA - PRZY NAPĘDZIE
WB-2.01 - PRZYCISK BEZPIECZEŃSTA SITA - PRZY NAPĘDZI E
SL-2.01 - PRZENOŚNK SKRATEK
WS-2.02 - ROZŁĄCZNIK REMONTOWY ŚLIMAKA - PRZY NAPĘDZIE
WB-2.02 - PRZYCISK BEZPIECZEŃSTA ŚLIMAKA - PRZY NAPĘDZIE
KG-2.01 - KABEL GRZEJNY - REZERWA
LA-2.01 - LAMPA SYGNALIZACJI AWARII REAKTORA NR 2

Zmiany:	Opis	Data	Nazwisko	Podpis

Obiekt:	Indeks	Data	Rys. Nr
PRZEBUDOWA I ROZBUDOWA OCZYSZCZALNI ŚCIEKÓW W GM. LELÓW	00	12.2014r.	R00 P 13.231/13
Branża: TECHNOLOGIA	Faza: PB	Skala: -	TE51/2/4.00

Rysunek:		Imię i Nazwisko	Numer uprawnień Specjalność	Podpis
Schemat strukturalny instalacji elektrycznej i automatyki II ciąg, cz.4	Projektował:	mgr inż. Franciszek Lesiak	GP.IV-8388/15/78	
	Opracował:	mgr inż. Anna Mikulska		
	Sprawdził:	mgr inż. Waldemar Bialik	RP-Upr.356/93	

Biuro Projektowo-Usługowe
"BETA"
ul. Opolska 41/3
31-277 Kraków