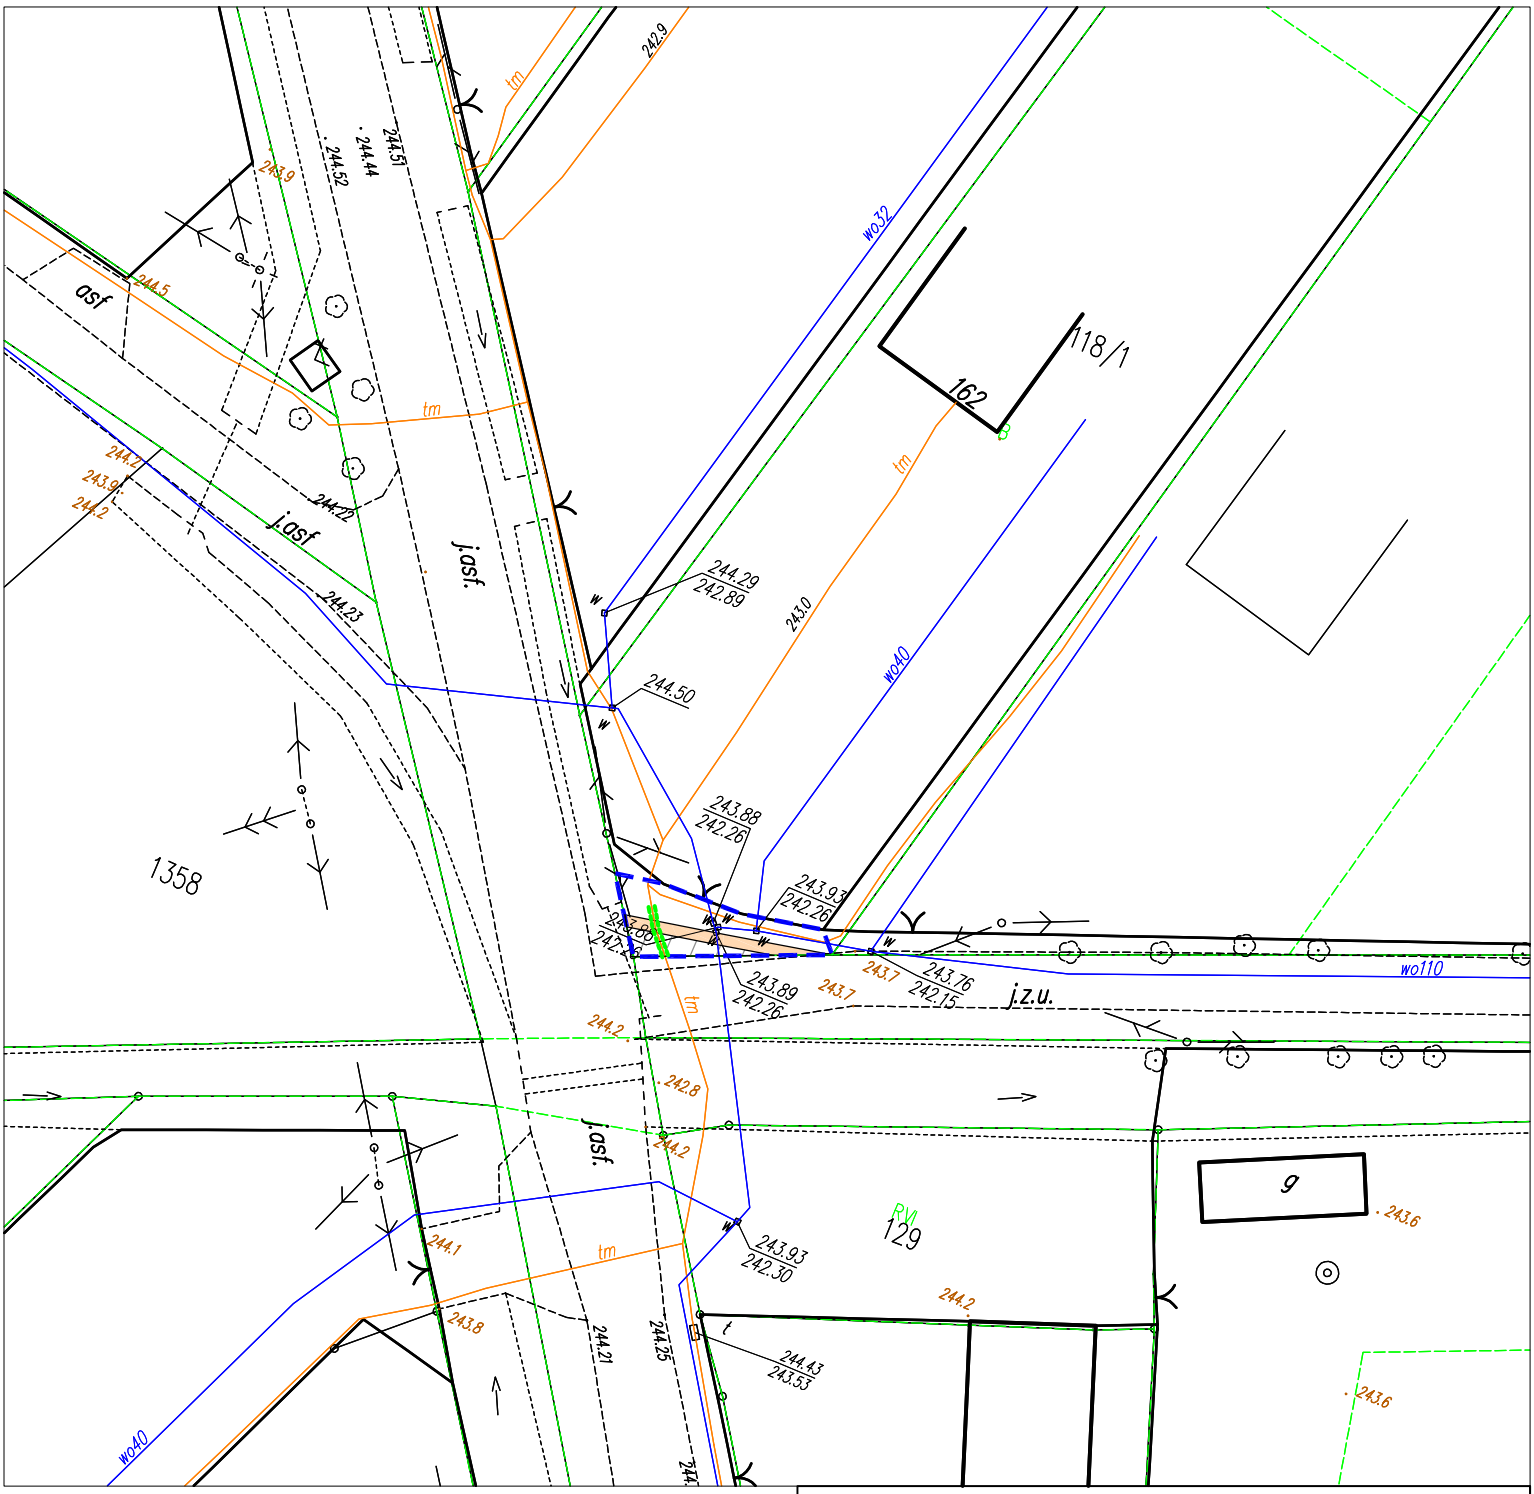

Legenda:

- granica opracowania
- proj. nawierzchnia mineralno bitumiczna jezdni
- proj. pobocze z mieszanki niezwiązanej 0/31,5 stabilizowanej mechanicznie
- rura osłonowa A110PS typu Arot

ST PROJEKT Jacek Staniek
Kąty 18, 29-100 Włoszczowa
NIP 6090010369, tel. 600 319 265

Inwestor:	Gmina Lelów ul. Szczekocińska 18 42-235 Lelów
Nazwa inwestycji:	**Utwardzenie terenu nawierzchnią mineralno-bitumiczną na działce nr ewid 118/1 obręb 0003 Drochlin w ramach zadania inwestycyjnego: "Przebudowa dróg w centrum miejscowości Drochlin"**
Adres Inwestycji:	**Działka nr ewid 118/1 obręb 0003 Drochlin**

Stadium: PB	Branża: DROGOWA

Nazwa rysunku: Plan sytuacyjny		Numer rysunku: 1	Data: 10.2018 Skala rys.: 1: 500

Zespół autorski: Imię i nazwisko:		Uprawnienia	Podpis:
Autor branży drogowej:	mgr inż. Jacek Staniek		
Projektant branży drogowej:	mgr inż. Kazmierz Mamos	GP.IV.7342/40/94	