



Przekrój poprzeczny jezdni
od km 0+000.00 do km 0+210.00

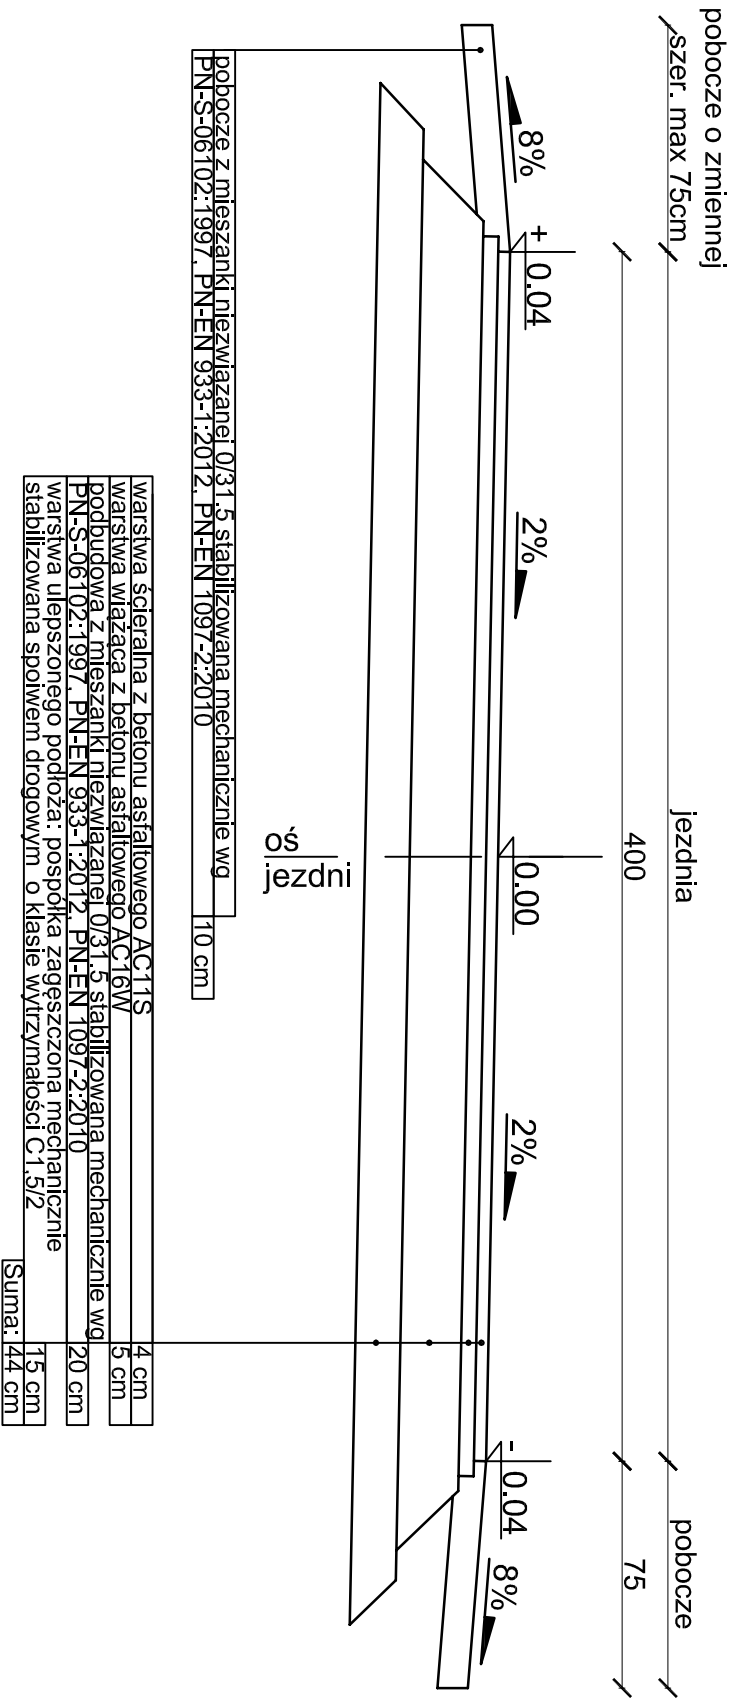

Przekrój poprzeczny jezdni
od km 0+210.00 do km 0+386.49

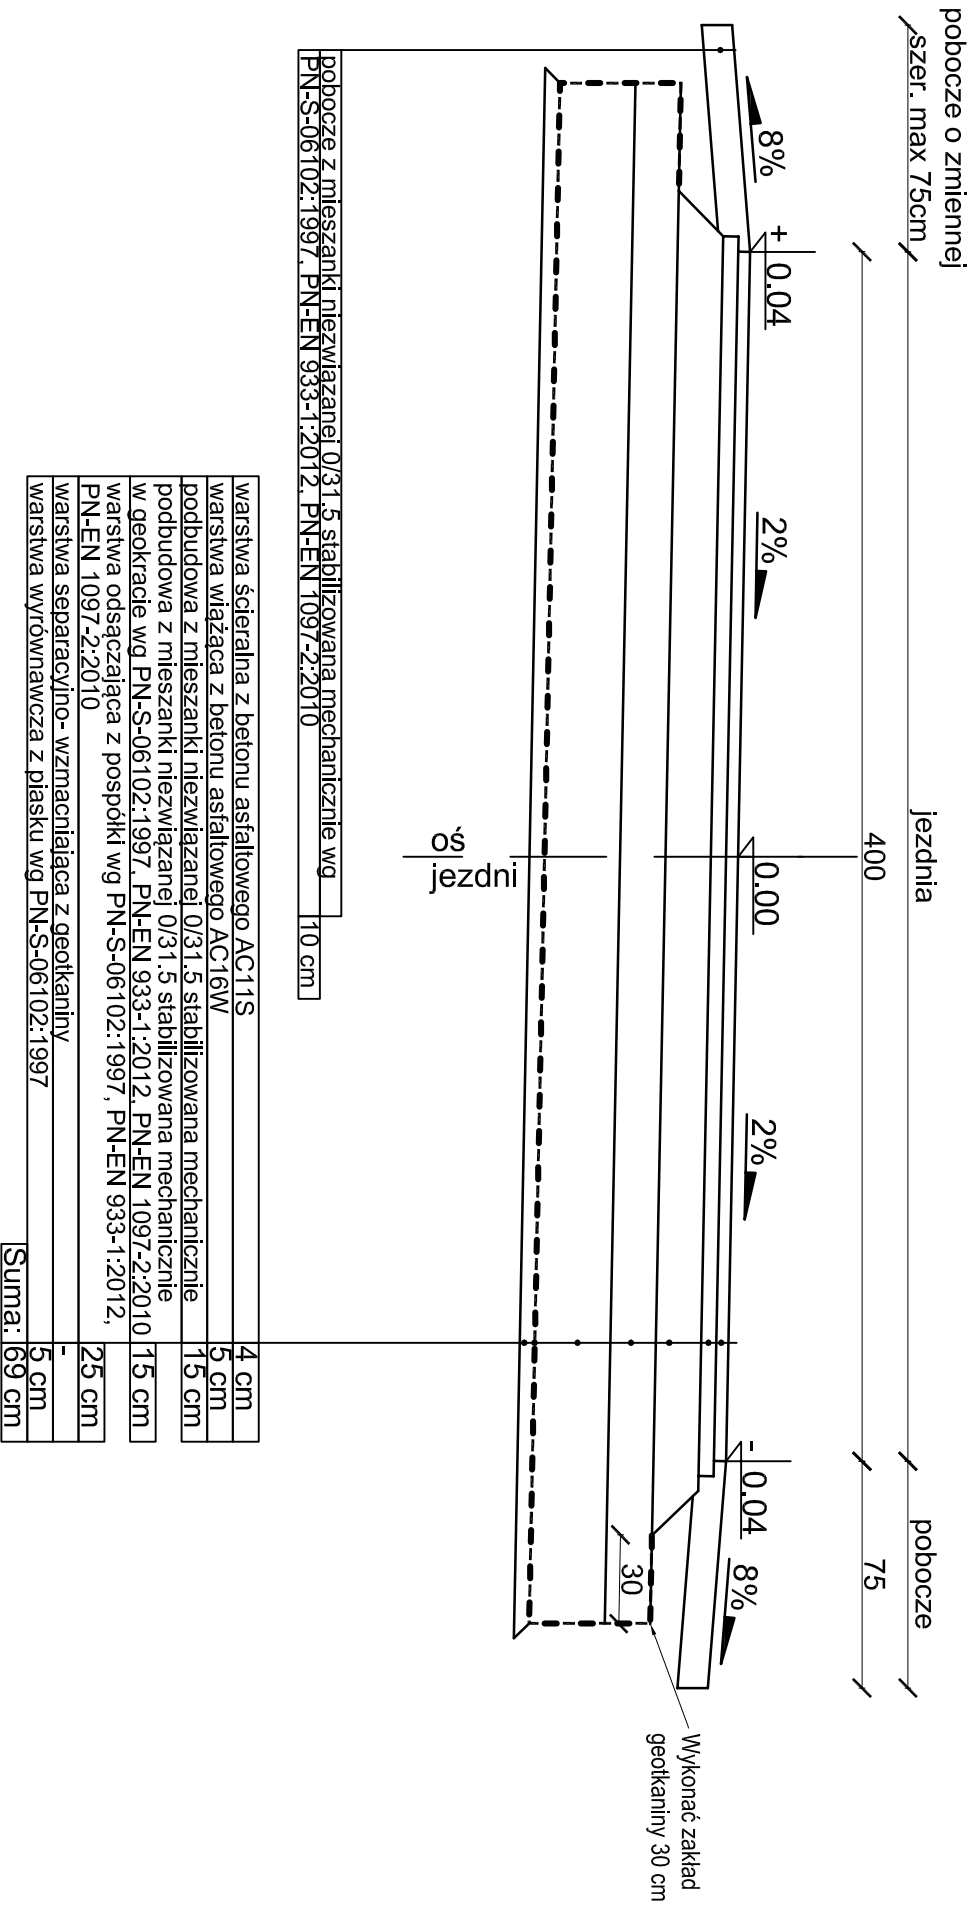

ST

PROJEKT

ST PROJEKT Jacek Staniek

Kąty 18, 29-100 Włoszczowa

NIP 6090010369, tel. 600 319 265

Investor:	Gmina Leśów ul. Szczekocińska 18 42-235 Leśów		
Nazwa inwestycji:	"Przebudowa drogi w miejscowości Drochlin na działce ew. nr 125/2, obręb 0003 Drochlin, gm. Leśów" w ramach zadania inwestycyjnego: "Przebudowa dróg w centrum miejscowości Drochlin"		
Adres inwestycji:	Działka ew. nr 125/2, obręb 0003 Drochlin, gm. Leśów.		
Stadium:	PB	Branża:	DROGOWA
Nazwa rysunku: Przekroje konstrukcyjne			
Zespół autor/ski: Imię i nazwisko:		Uprawnienia	Podpis:
Autor branży drogowej:		mgr inż. Jacek Staniek	
Projektant branży drogowej:		mgr inż. Kazimierz Mamos	GP. IV.7342/40/94
Numer rysunku: D-4		Data: 09.2018	Skala rys.: 1: 25