

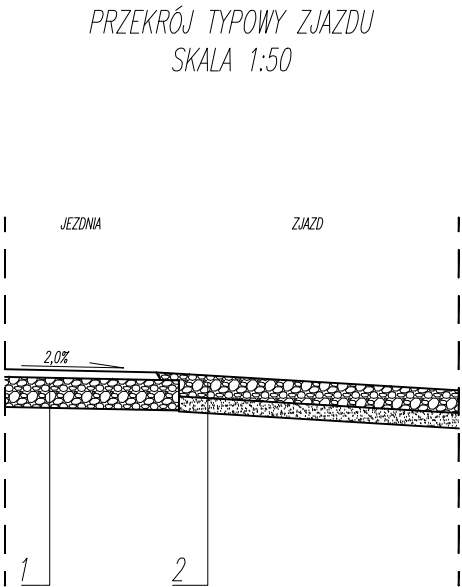


KONSTRUKCJA NAWIERZCHNI	
Nr id.	Układ warstw
1	5 cm – warstwa scieralna: AC 11 S 50/70 20 cm – podbudowa: kruszywo łamane 0/31,5 istn. warstwy konstrukcyjne drogi
2	15 cm – nawierzchnia: kruszywo łamane 0/31,5 10 cm – warstwa odsączająca: pospółka

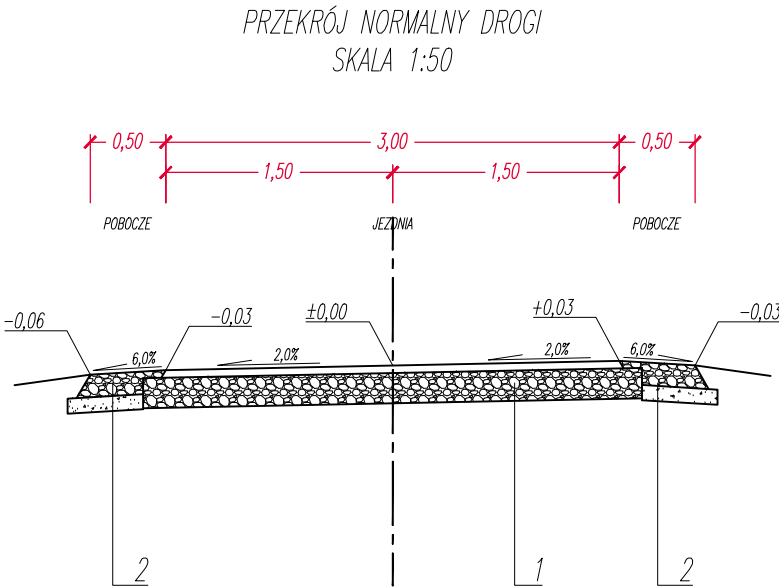

DETAL 1: ODSADZKI WARSTW BITUMICZNYCH  
I POBOCZA.  
SKALA 1:20

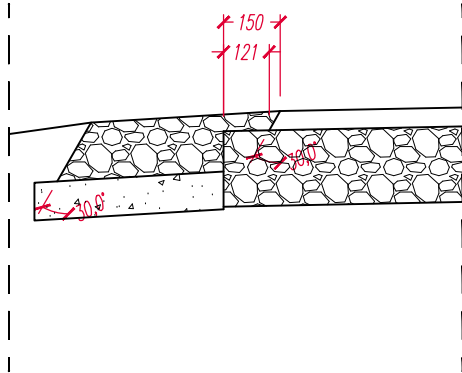

Nazwa inwestycji:	Przebudowa drogi dojazdowej do pól kol. Pożernice w Staromieściu.		
	Gmina Leńw Ul. Szczekocińska 18 42-235 Leńw		
Nazwa rysunku:	PRZKROJE KONSTRUKCYJNE NAWIERZCHNI		
	Skala: 1:50, 1:20	Data: 05.2018	Nr rys.: D-02
Branża:	DROGOWA		
	Stadium: DOKUMENTACJA TECHNICZNA DO ZGŁOSZENIA ZAMIARU WYKONANIA ROBÓT BUDOWLANYCH		
Funkcja:		Dane osobowe:	
Projektant:		mgr inż. Andrzej PRZYBYLSKI	
Nr uprawnień:		SLK/4107/PWOD/12	
Sprawdzający:			
Nr uprawnień:			
Opracowujący:		mgr inż. Paweł NIEDZIELSKI	
Nr uprawnień:		-	