




PAPRZEKRÓJ A-A
PARKING-SCHODY

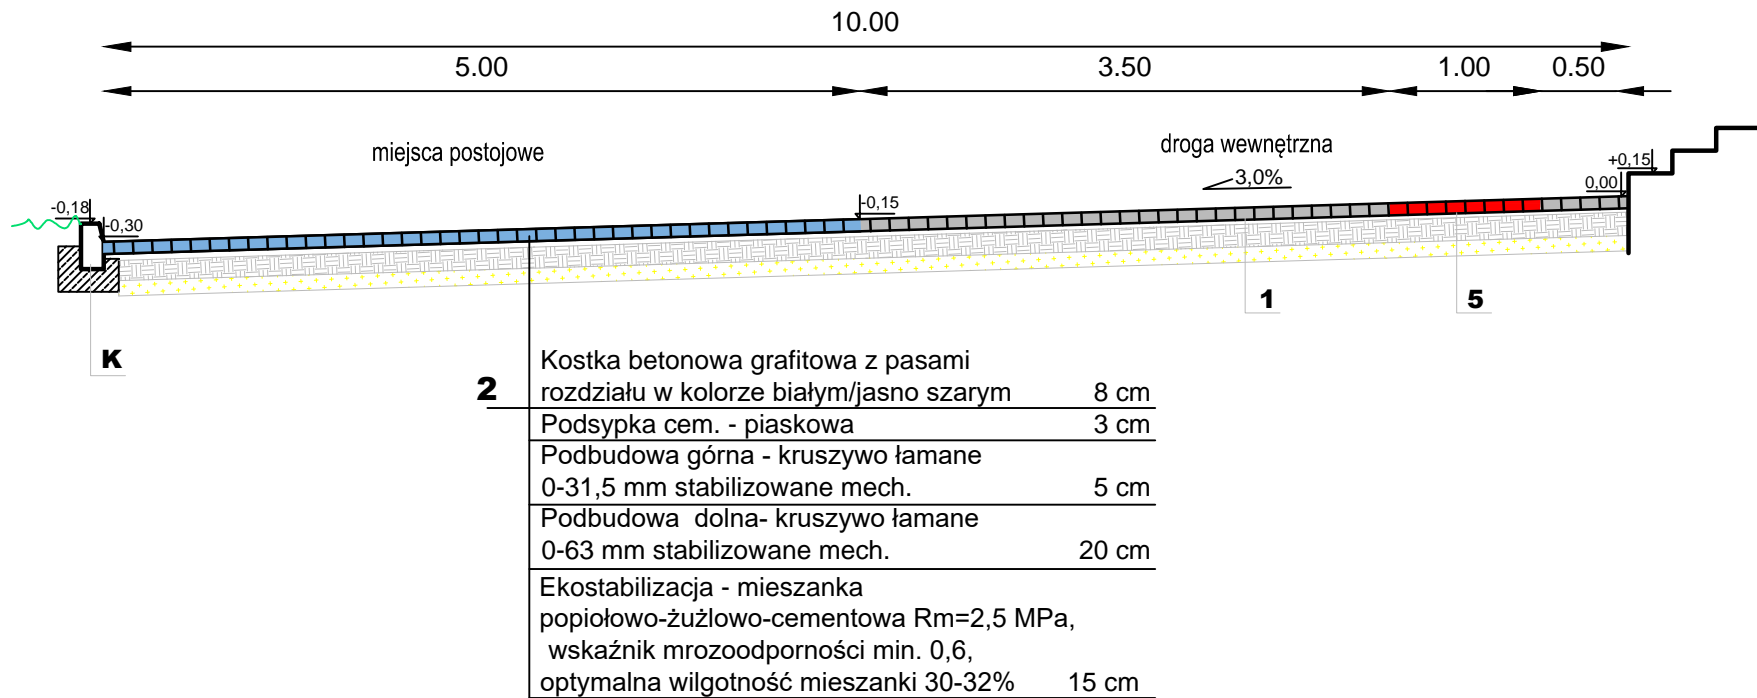


PAPRZEKRÓJ B-B
PARKING

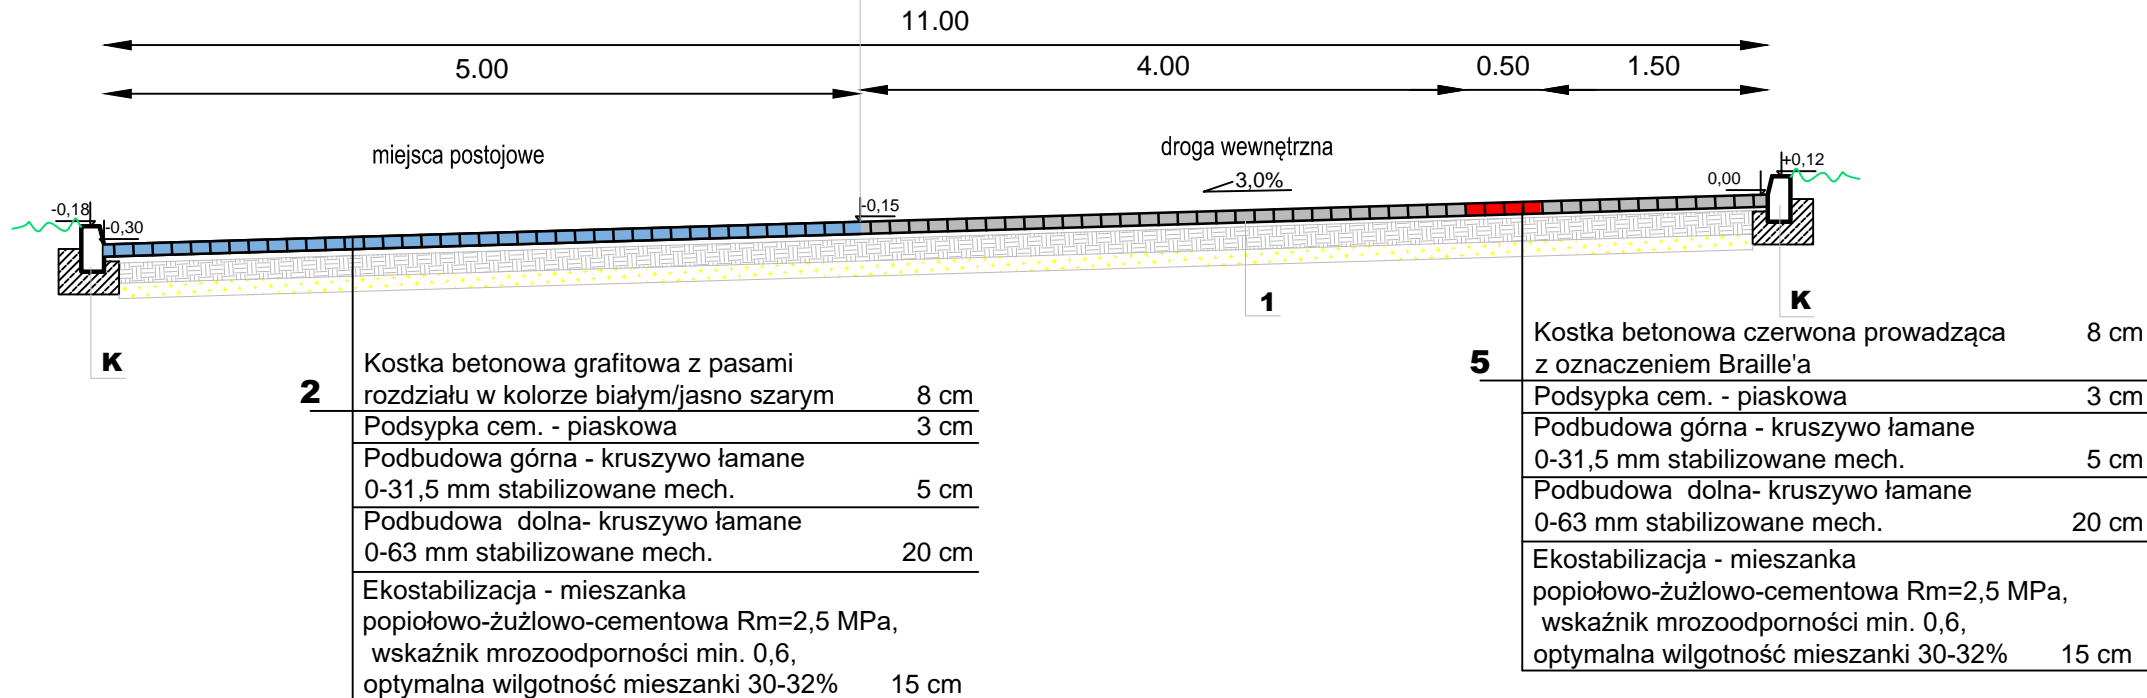


PAPRZEKRÓJ C-C
DROGA WEWNĘTRZNA

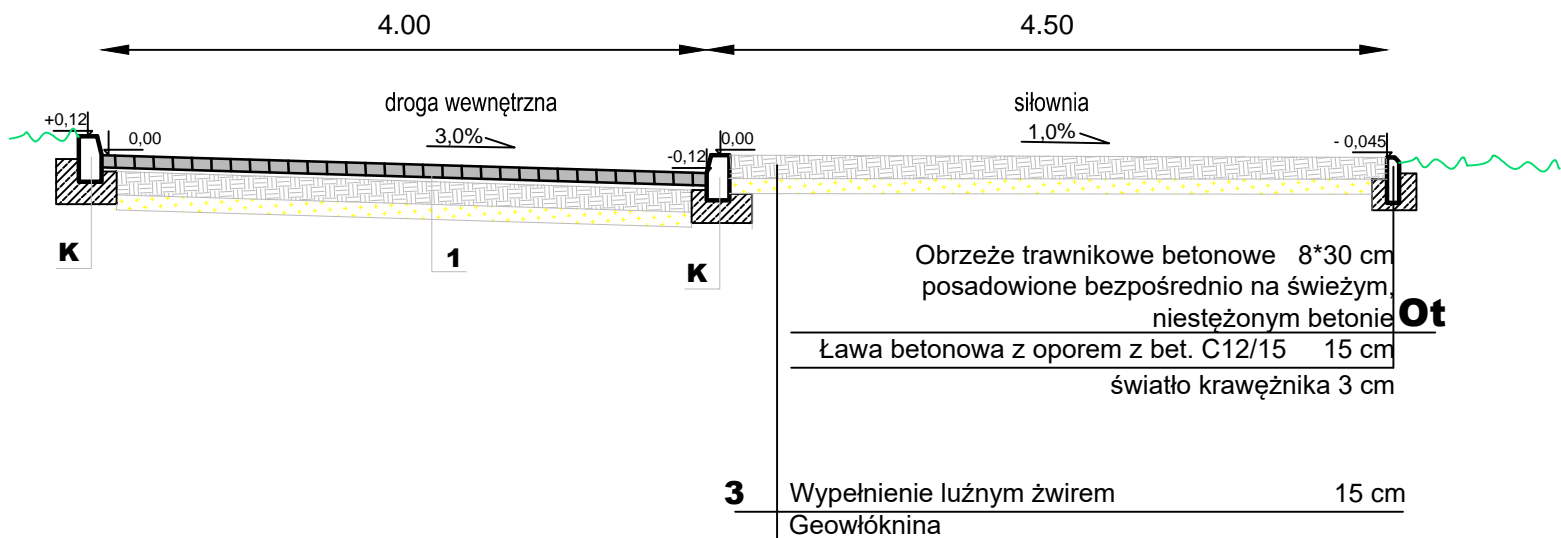

PAPRZEKRÓJ D-D
CHODNIK

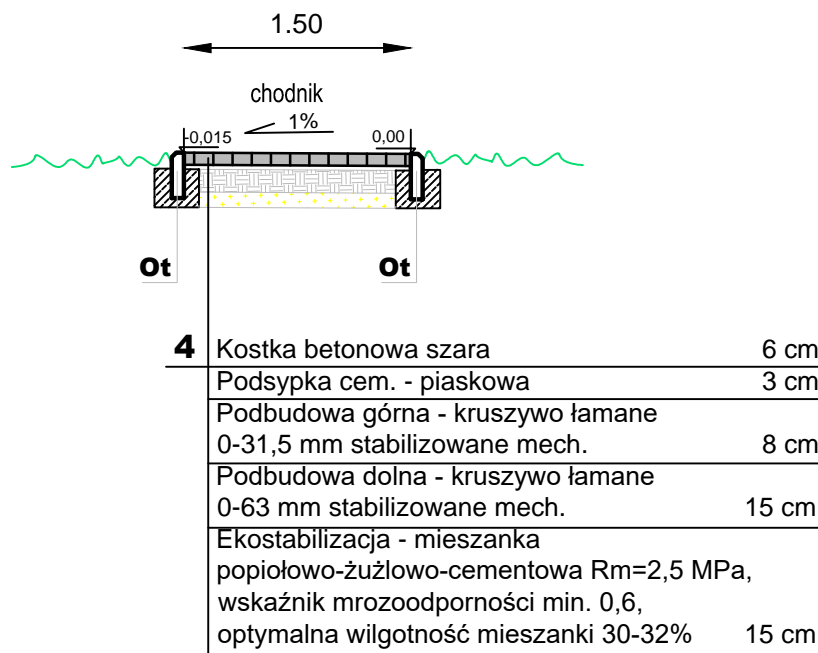

PAPRZEKRÓJ E-E
WEJŚCIE DO WINDY

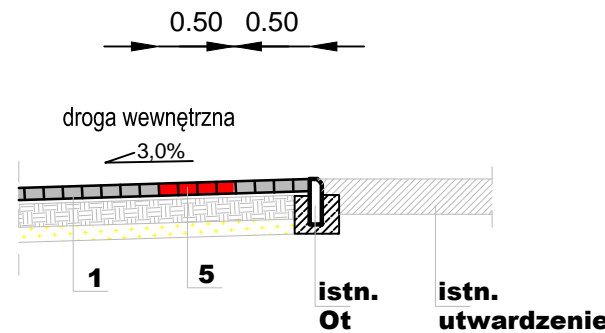

jednostka projektowa:
ZAKŁAD USŁUG TECHNICZNYCH ZUT PIOTR SZLEPER
ul. Ikara 128B, 42-221 Częstochowa
tel. +48 605091722, 34/ 3722365, e-mail: p.szleper@gmail.com

nazwa projektu:
ZMIANA SPOSOBU UŻYTKOWANIA I PRZEBUDOWA POMIESZCZEŃ
ZLOKALIZOWANYCH W PODZIEMIACH BUDYNKU BYŁEJ SZKOŁY W DROCHLINIE
NA CELE SPOŁECZNE ORAZ ZAGOSPODAROWANIE TERENU WOKÓŁ OBIEKTU

Drochlin 73A, działka 817/3, Obręb 003, kategoria obiektu: XI

inwestor:
GMINA LEŁÓW
ul. Szczekocińska 18, 42-235 Lełów, tel. 34/ 355 01 21

projektant:
mgr inż. arch. MAREK KRUSZYŃSKI nr upr. ZPN VIII-7342/61/98
sprawdzający:
mgr inż. arch. MAREK KULA nr upr. 57/09/SLOKK/II

projektant:
mgr inż. PIOTR TYRAS nr upr. SLK/8024/PWBKb/18
sprawdzający:
mgr inż. PIOTR SZLEPER nr upr. SLK/1727/PWOK/07

nazwa rysunku:

Przekroje drogowe

data:	IV 2021	skala:	1:50
nr rysunku:	D-2	strona:	