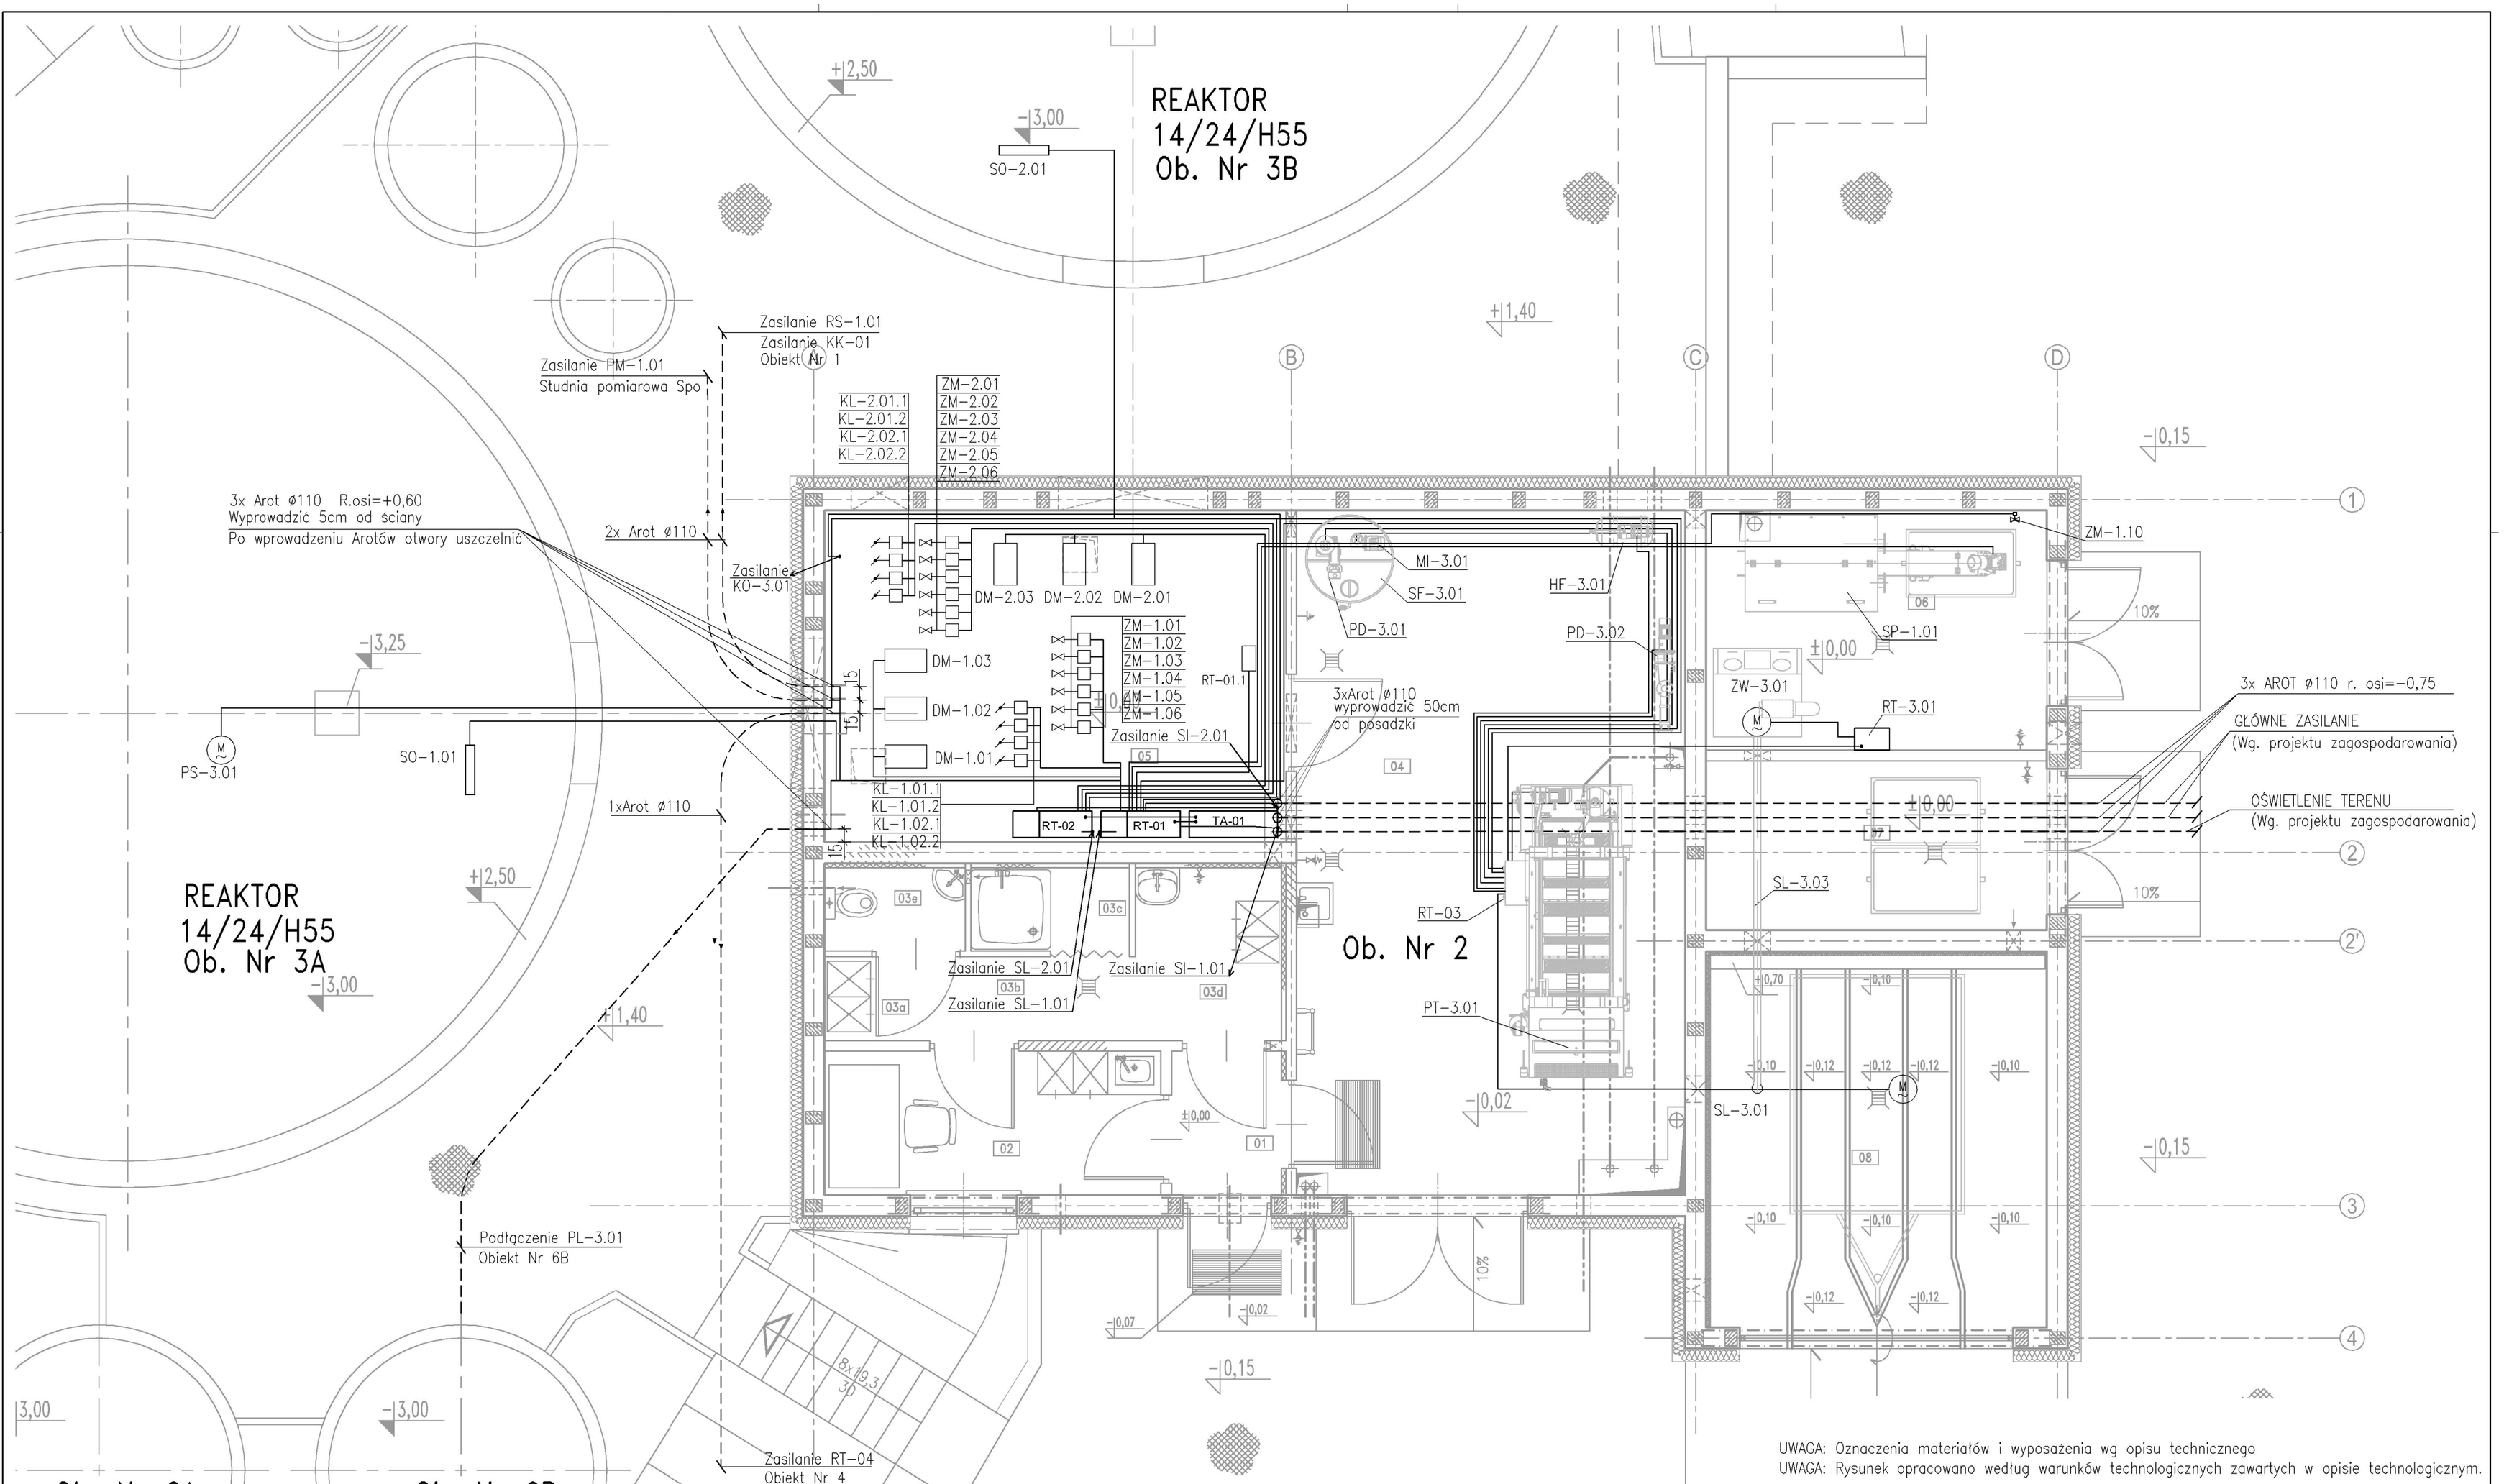

UWAGA: Oznaczenia materiałów i wyposażenia wg opisu technicznego
UWAGA: Rysunek opracowano według warunków technologicznych zawartych w opisie technologicznym.

UWAGI:

1. Typ kabli wg. rysunków P 13.231/13 TE 51.00
2. Przewody układać:
   a) główne trasy w korytkach ocynkowanych,
   b) podłączenie do urządzeń wewnętrznych w rurach PVC,
   c) podłączenie do urządzeń zewnętrznych w rurach osłonowych AROT.

Zmiany:	Opis	Data	Nazwisko	Podpis

Obiekt:	Indeks	Data	Rys. Nr
PRZEBUDOWA I ROZBUDOWA OCZYSZCZALNI ŚCIEKÓW W GM. LELÓW	00	12.2014r.	R01 P 13.231/13
Branża: TECHNOLOGIA	Faza: PB	Skala: 1:50	TE52.00

Rysunek:		Imię i Nazwisko	Numer uprawnień Specjalność	Podpis
ZASILANIE ELEKTRYCZNE URZĄDZEŃ TECHNOLOGICZNYCH PARTER, I oraz II CIĄG	Projektował:	mgr inż. Franciszek Lesiak	GP.IV-8388/15/78	
	Opracował:	mgr inż. Anna Mikulska		
	Sprawdził:	mgr inż. Waldemar Bialik	RP-Upr.356/93	

Biuro Projektowo-Usługowe
"BETA"
ul. Opolska 41/3
31-277 Kraków