



PROFIL PODŁUŻNY

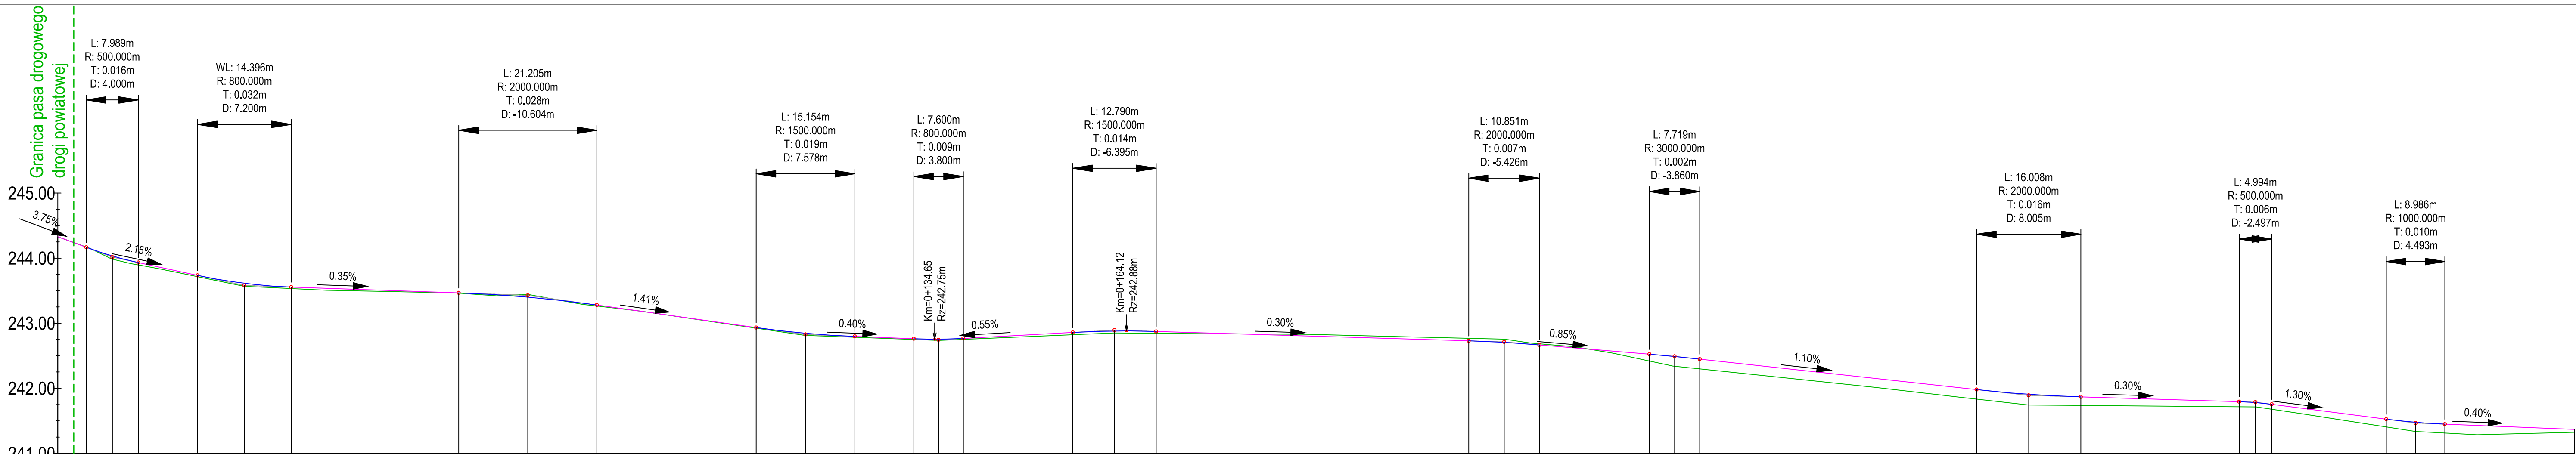

POZIOM ODNIESIENIA

[illegible]

		ST PROJEKT Jacek Staniek Kąty 18, 29-100 Włoszczowa NIP 6090010369, tel. 600 319 265	
Investor:		Gmina Leśwów ul. Szczekocińska 18 42-235 Leśwów	
Nazwa inwestycji:		"Przebudowa drogi w miejscowości Drochlin na działce ew. nr 125/2, obręb 0003 Drochlin, gm. Leśwów" w ramach zadania inwestycyjnego: "Przebudowa dróg w centrum miejscowości Drochlin"	
Adres inwestycji:		Działka ew. nr 125/2, obręb 0003 Drochlin, gm. Leśwów.	
Stadium:		PB	Branża: DROGOWA
Nazwa rysunku:		Profil podłużny	Numer rysunku: D-3 Data: 09.2018 Skala rys.: 1:500/1:50
Zespół autorski/Imię i nazwisko:		Uprawnienia:	
Autor branzy drogowej: mgr inż. Jacek Staniek			
Projektant branzy drogowej: mgr inż. Kazimierz Mamos		GP.IV.7342/40/94	
		Podpis:	